




配置図 S:1/300

棟番号	構造階数	建物用途	床面積	建築面積	工事内容
①	鉄骨1F	給油施設	25.96m ²	25.96m ²	既存のまま
②	CB1F	オイル倉庫	3.42m ²	3.42m ²	既存のまま
③	鉄骨1F	事務所	326.80m ²	327.97m ²	建替え
④	鉄骨1F	部品倉庫	85.09m ²	85.09m ²	解体
⑤	鉄骨1F	整備工場	248.06m ²	256.58m ²	解体
⑥	CB1F	浴室・倉庫	15.92m ²	15.92m ²	解体
⑦	W1F	仮眠室	26.49m ²	27.73m ²	解体
⑧	RC2F	公舎	296.40m ²	296.40m ²	解体
⑨	鉄骨1F	車資材倉庫	3.60m ²	3.60m ²	解体
⑩	CB1F	オイル倉庫	5.94m ²	5.94m ²	解体
⑪	鉄骨1F	たばこ休憩所	2.22m ²	2.22m ²	解体
⑫	軽鉄1F	物干し場	0m ²	0m ²	解体
⑬	鉄骨1F	待合所	2.00m ²	2.00m ²	解体
⑭	鉄骨1F	看板①			撤去新設
⑮	鉄骨1F	看板②			解体

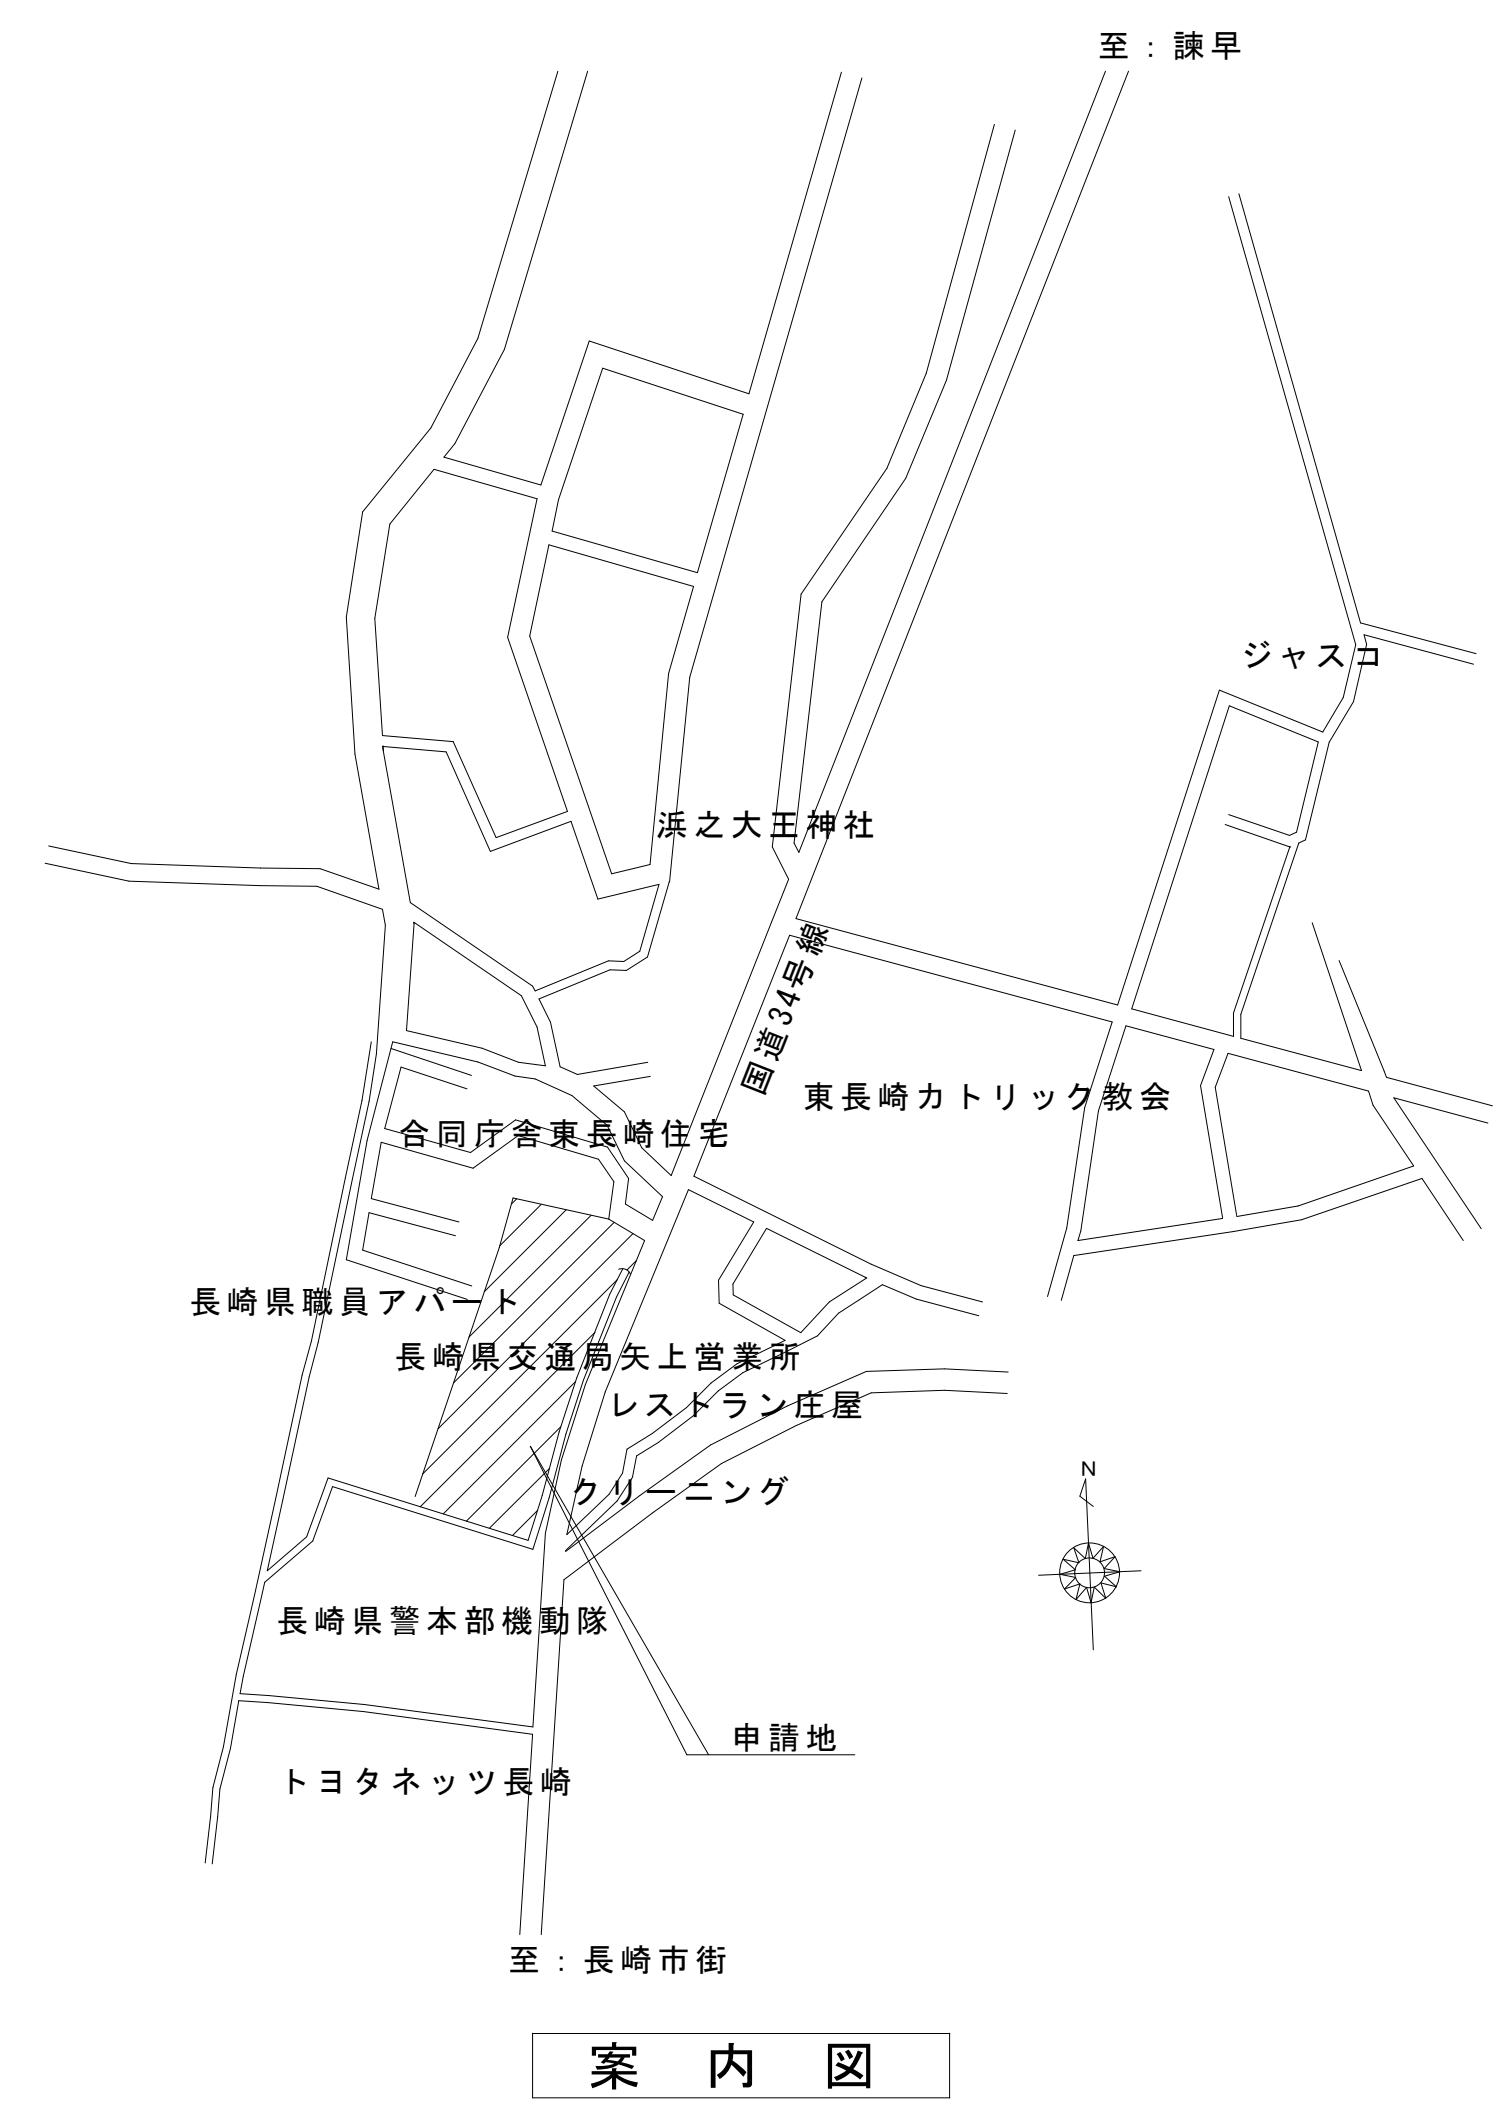


案内図

特記事項	工事名称 矢上営業所	縮尺 1/300	日付	REV
				図面番号
	図面名称 配置図、案内図			

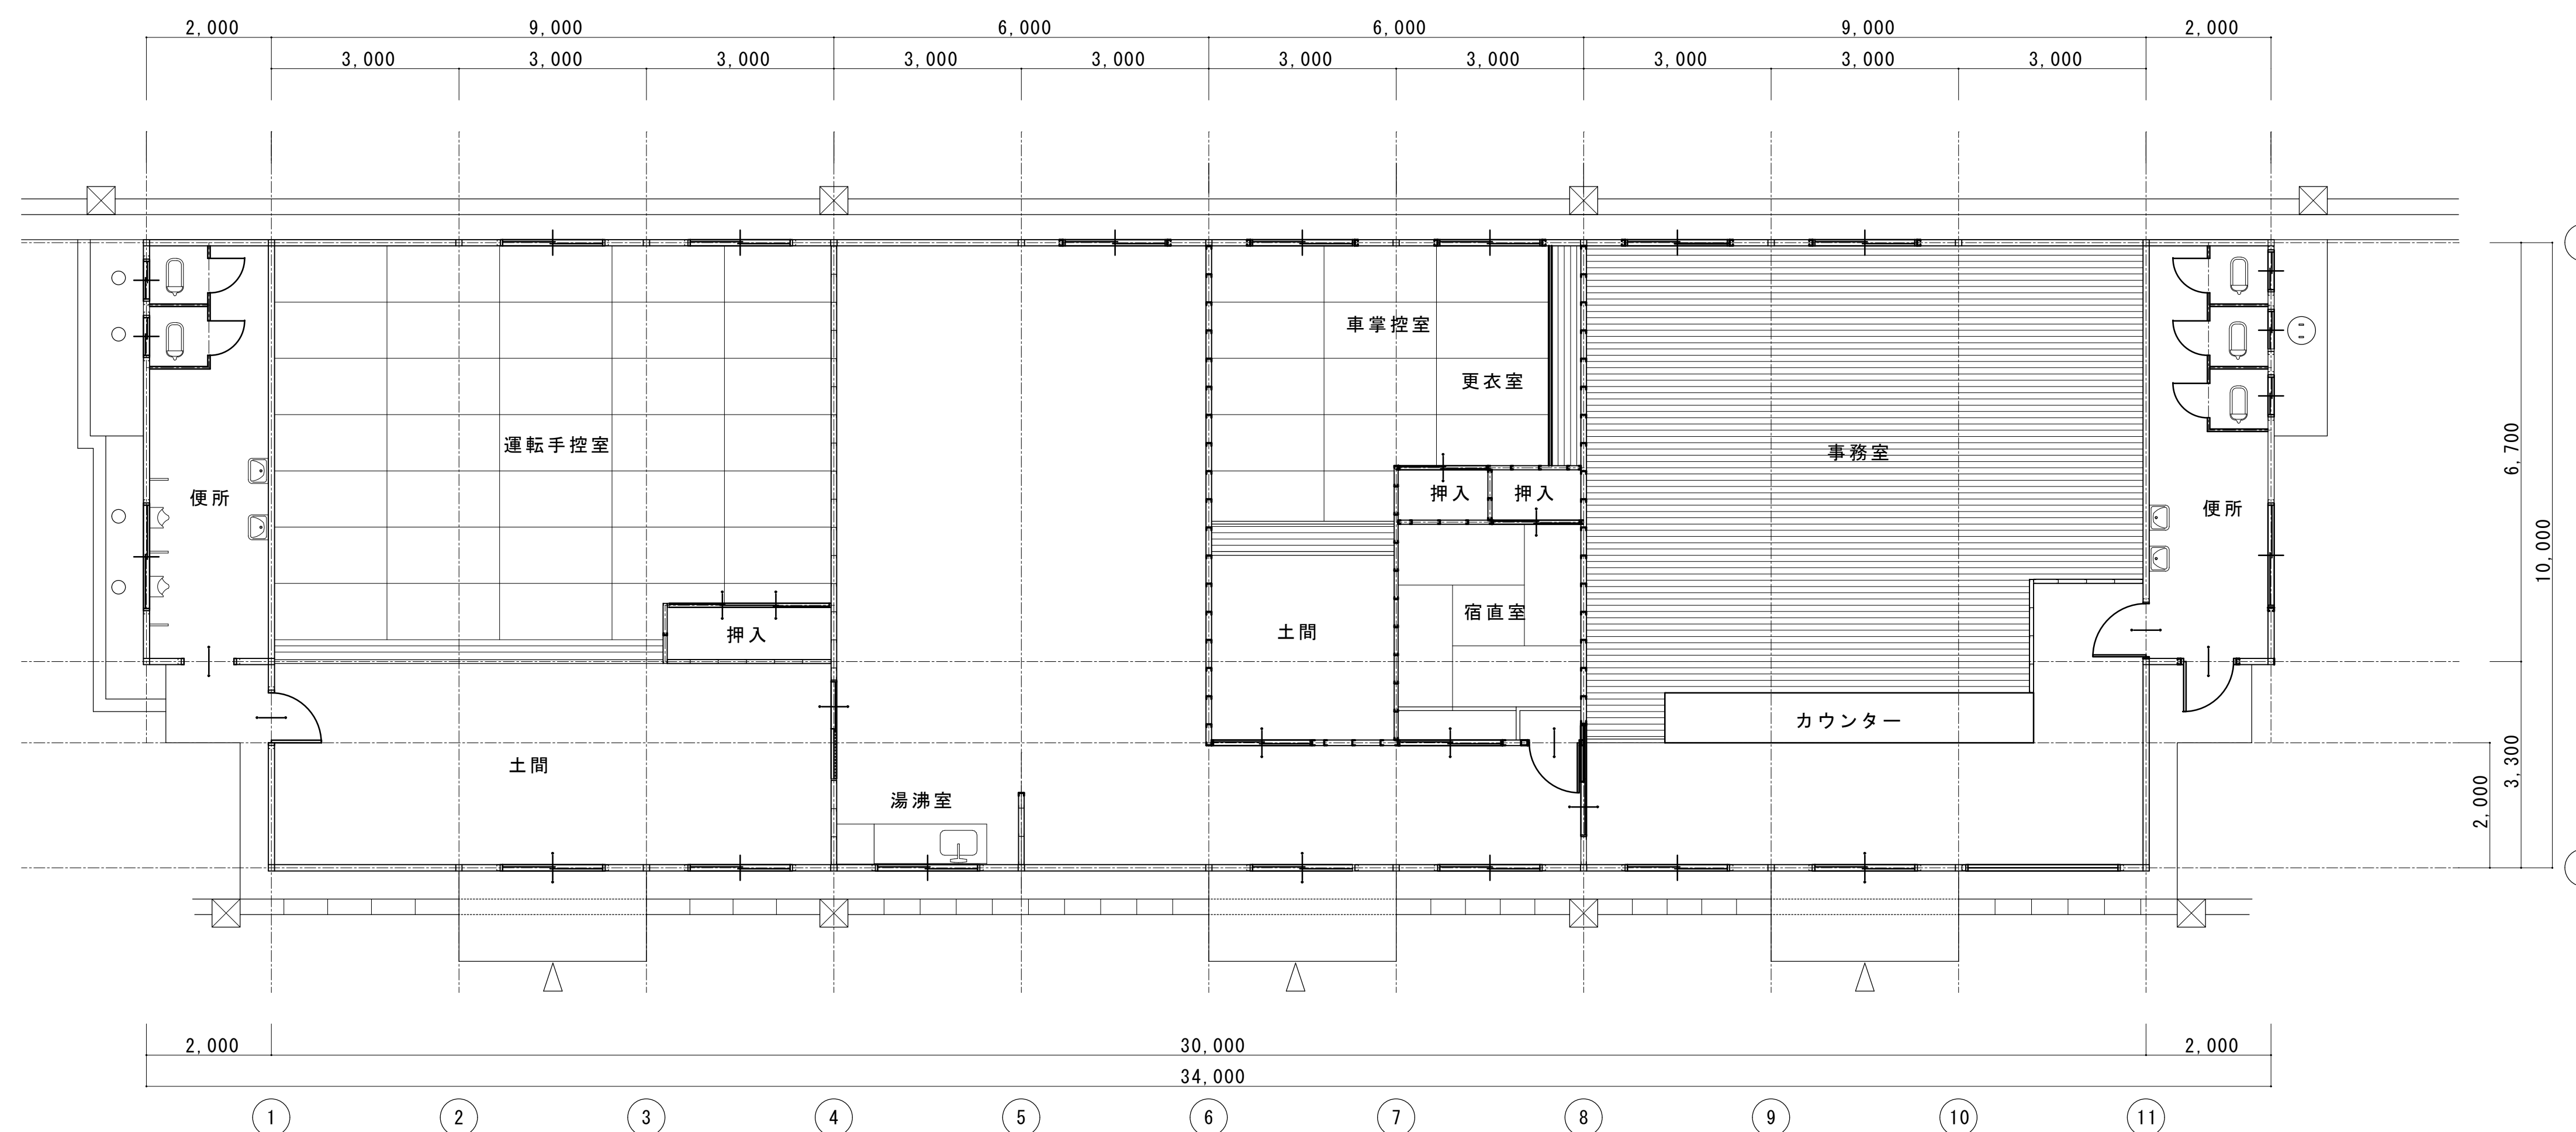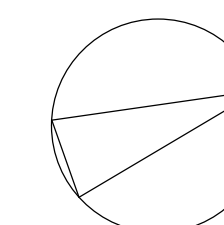


1階 平面図 S:1/100


特記事項	有限会社	工事名称	縮尺	日付	REV
		矢上営業所屋根 改修工事	1/100	H. 20. 7	図面番号
		図面名称			A6/11
		参考既存平面図			

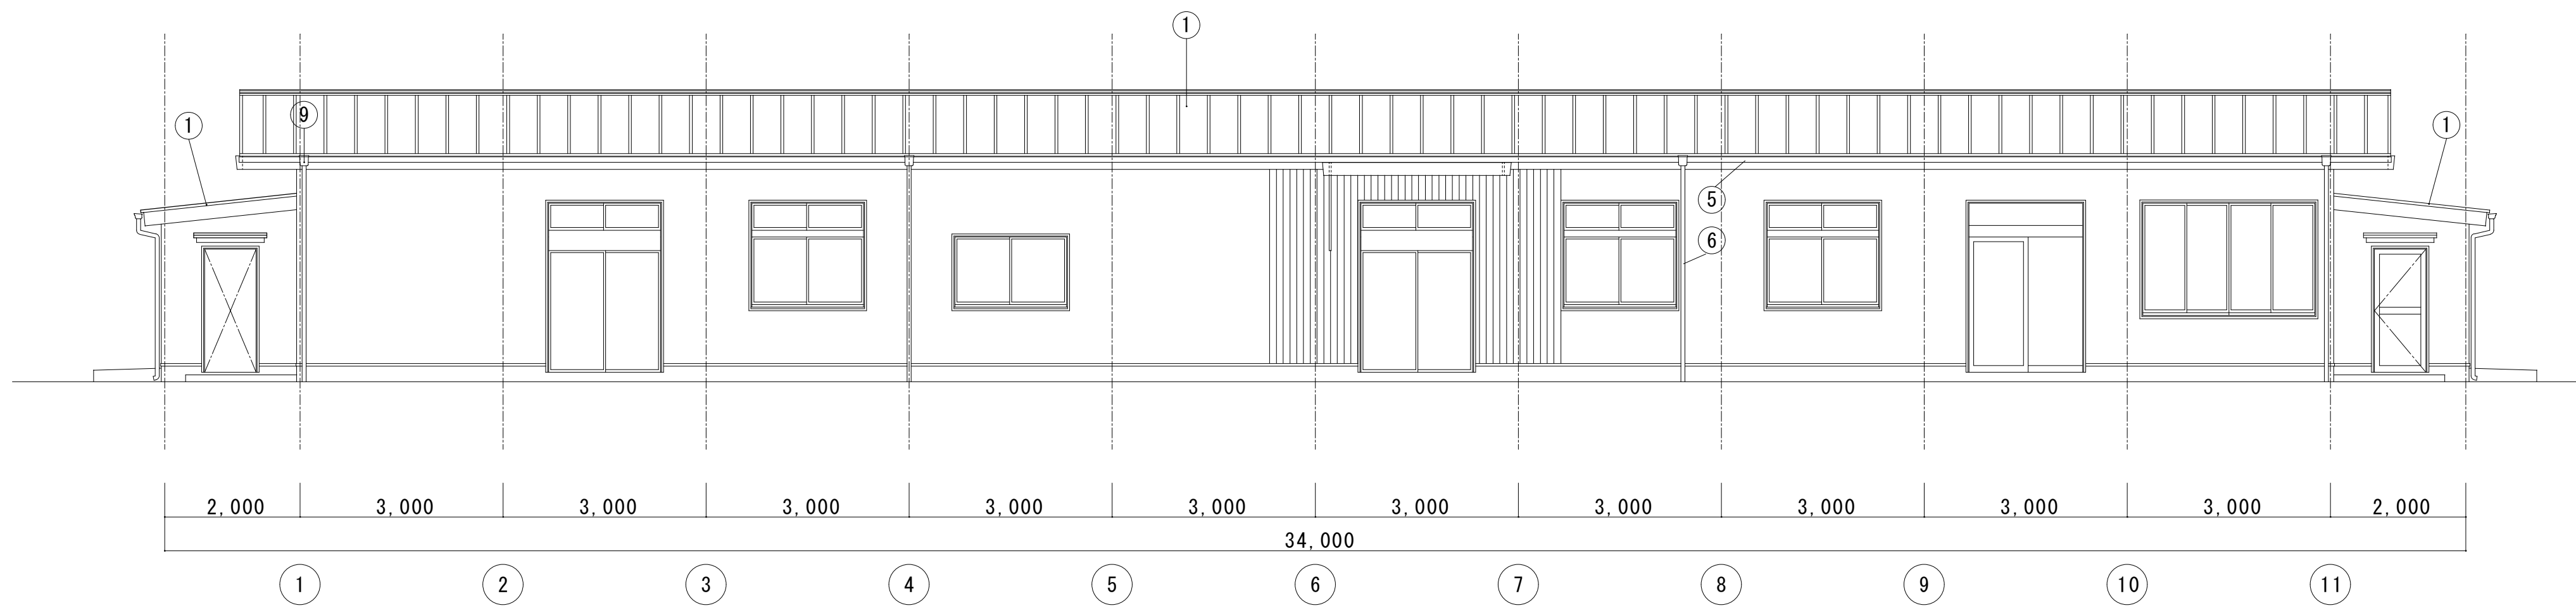


東側立面図 S=1:100

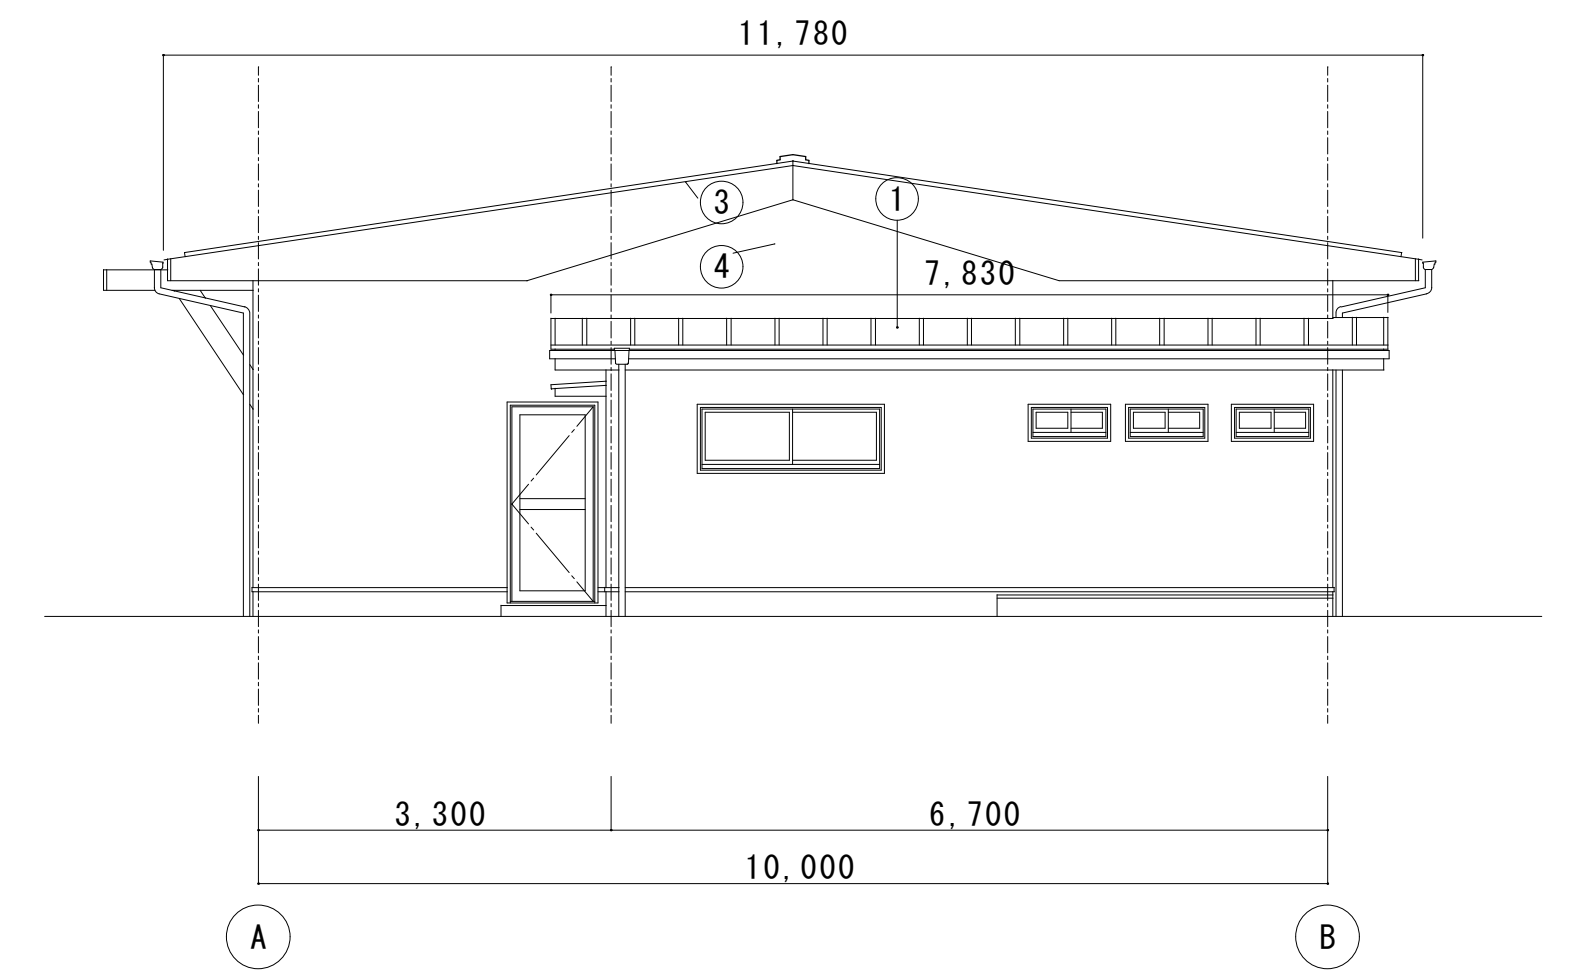


北側立面図 S=1:100

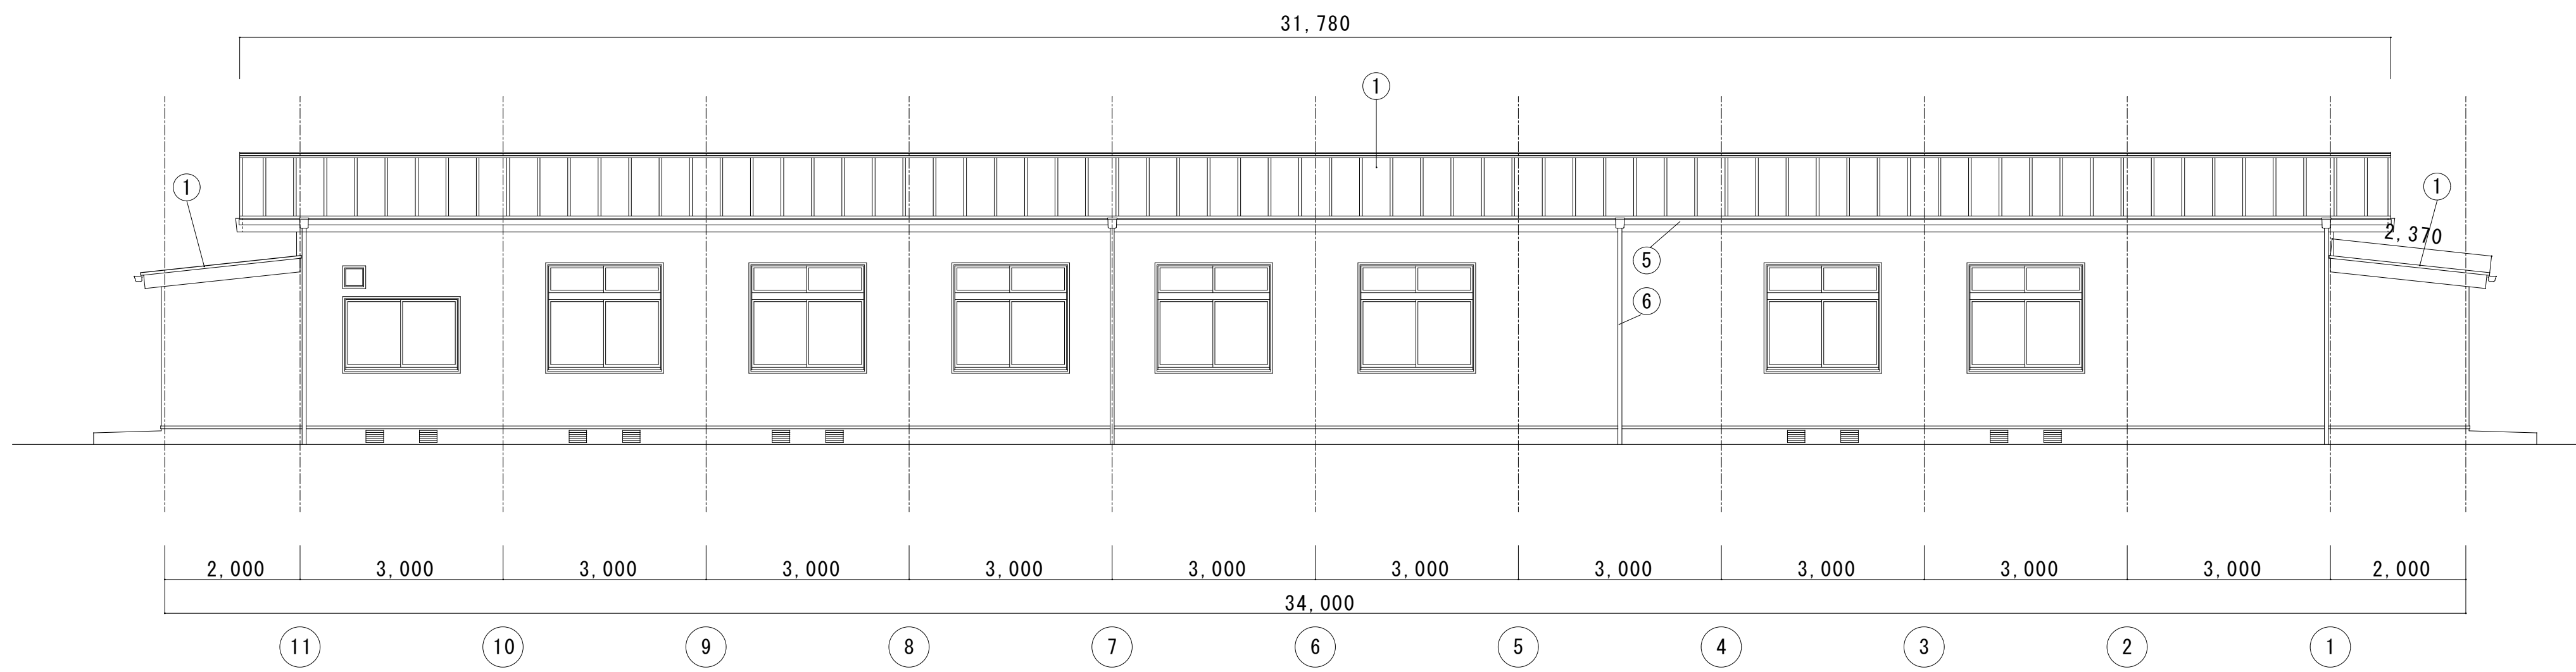

西側立面図 S=1:100

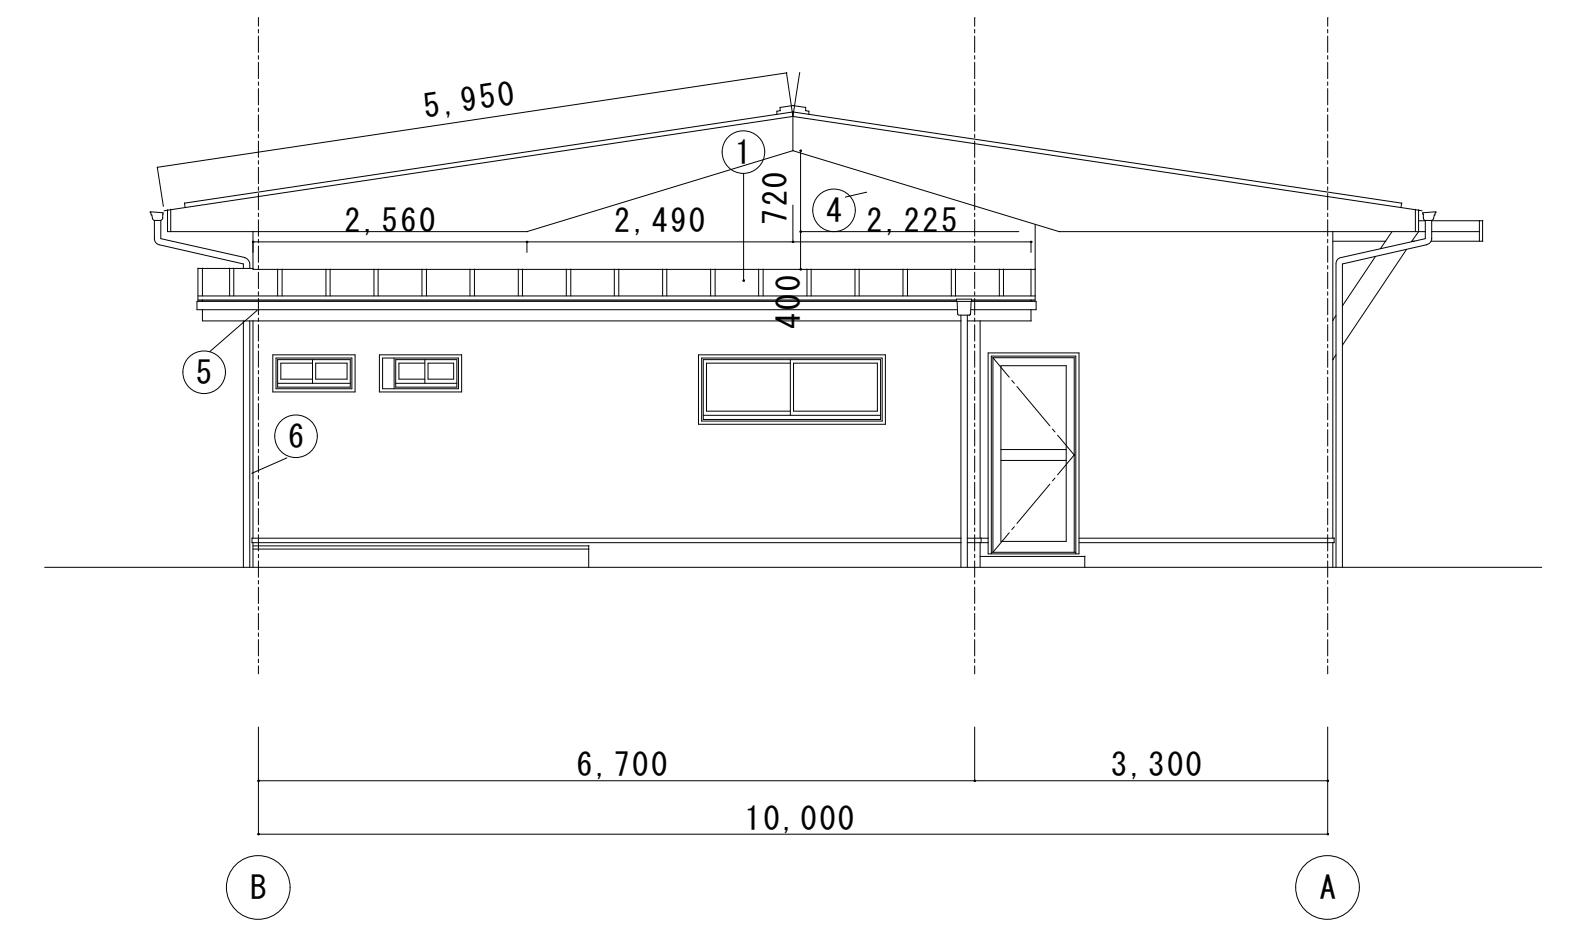


南側立面図 S=1:100

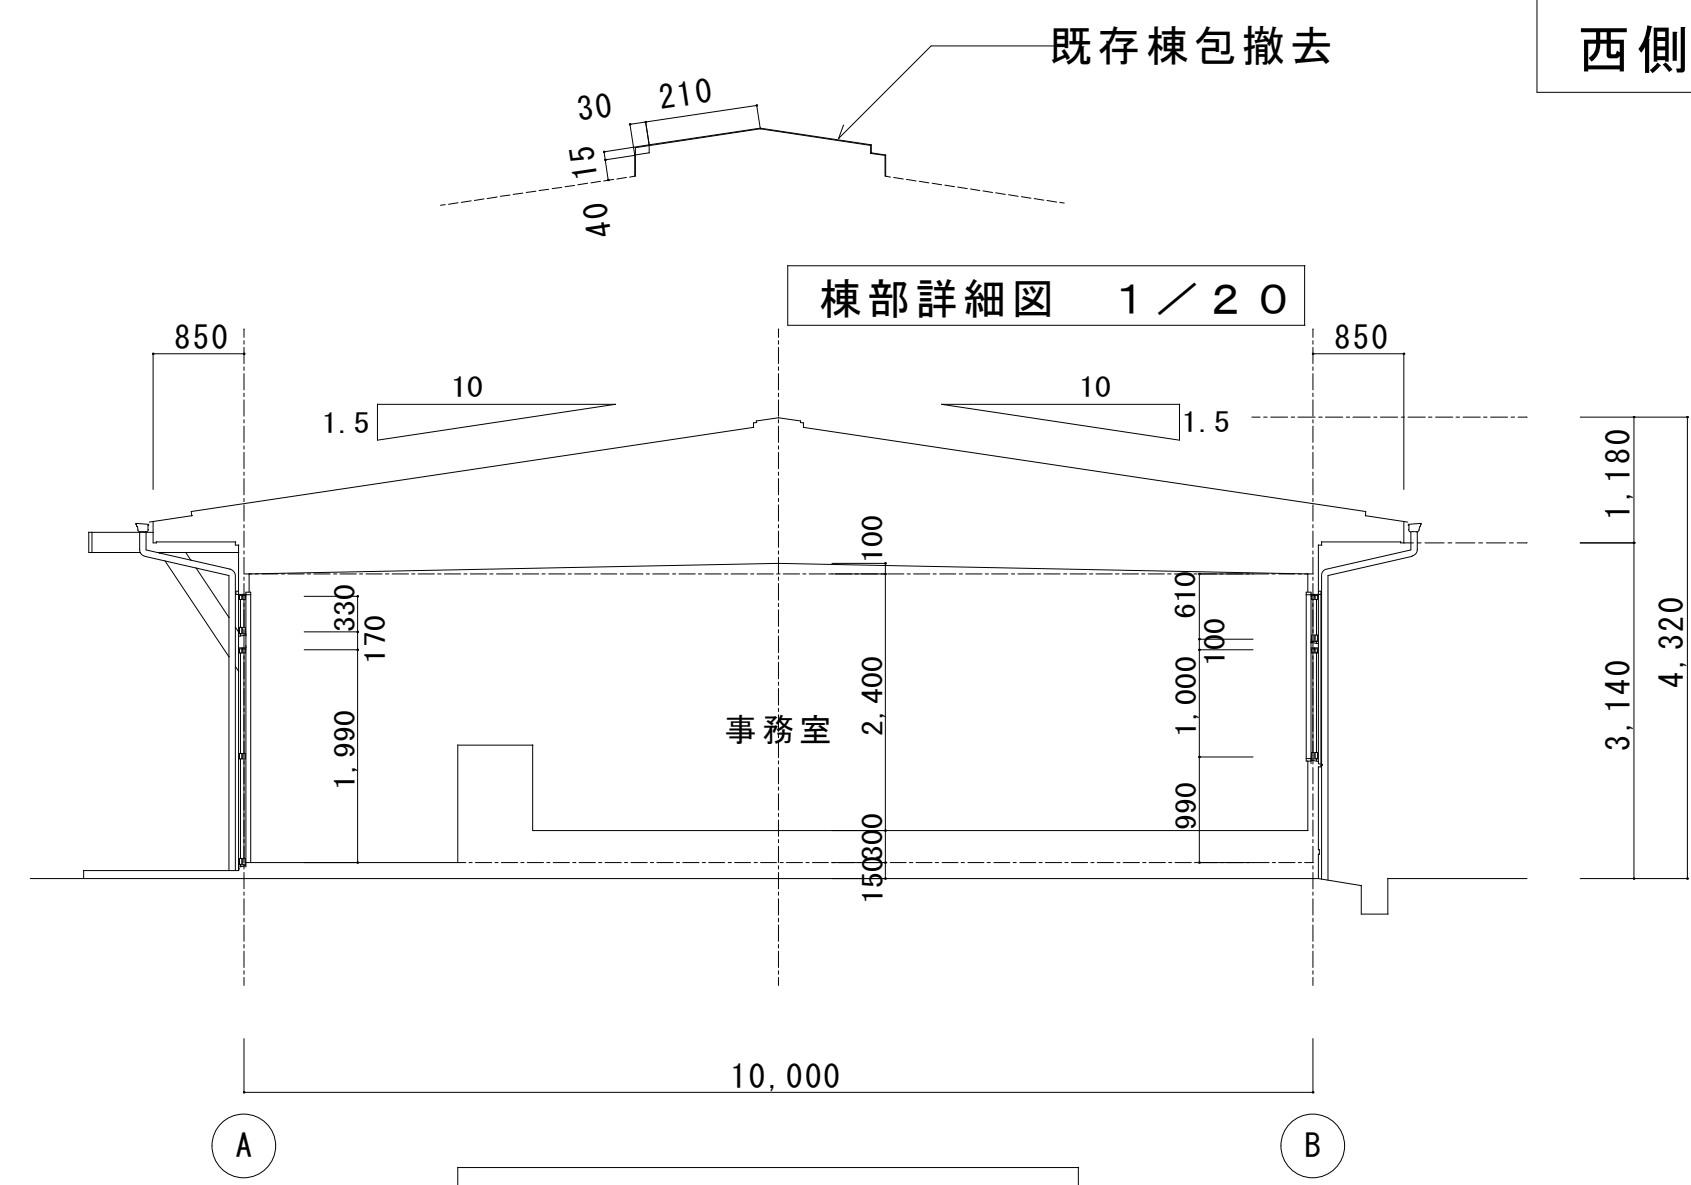


断面図 S=1:100

外部仕上凡例	
①	屋根カラー鉄板(ア)0.4瓦葺き
②	鼻隠し・破風杉30×260P塗装
③	破風石綿板OP塗装
④	外壁石綿板 ジョイナー工法 SOP塗装
⑤	軒樋塩ビ角型W120
⑥	縦樋塩ビ丸60φ


特記事項	有限会社	工事名称	縮尺	日付	REV
		矢上営業所屋根 改修工事	1/100	H. 20. 7	図面番号
		図面名称			A7/11
		改修前立面図、断面図			

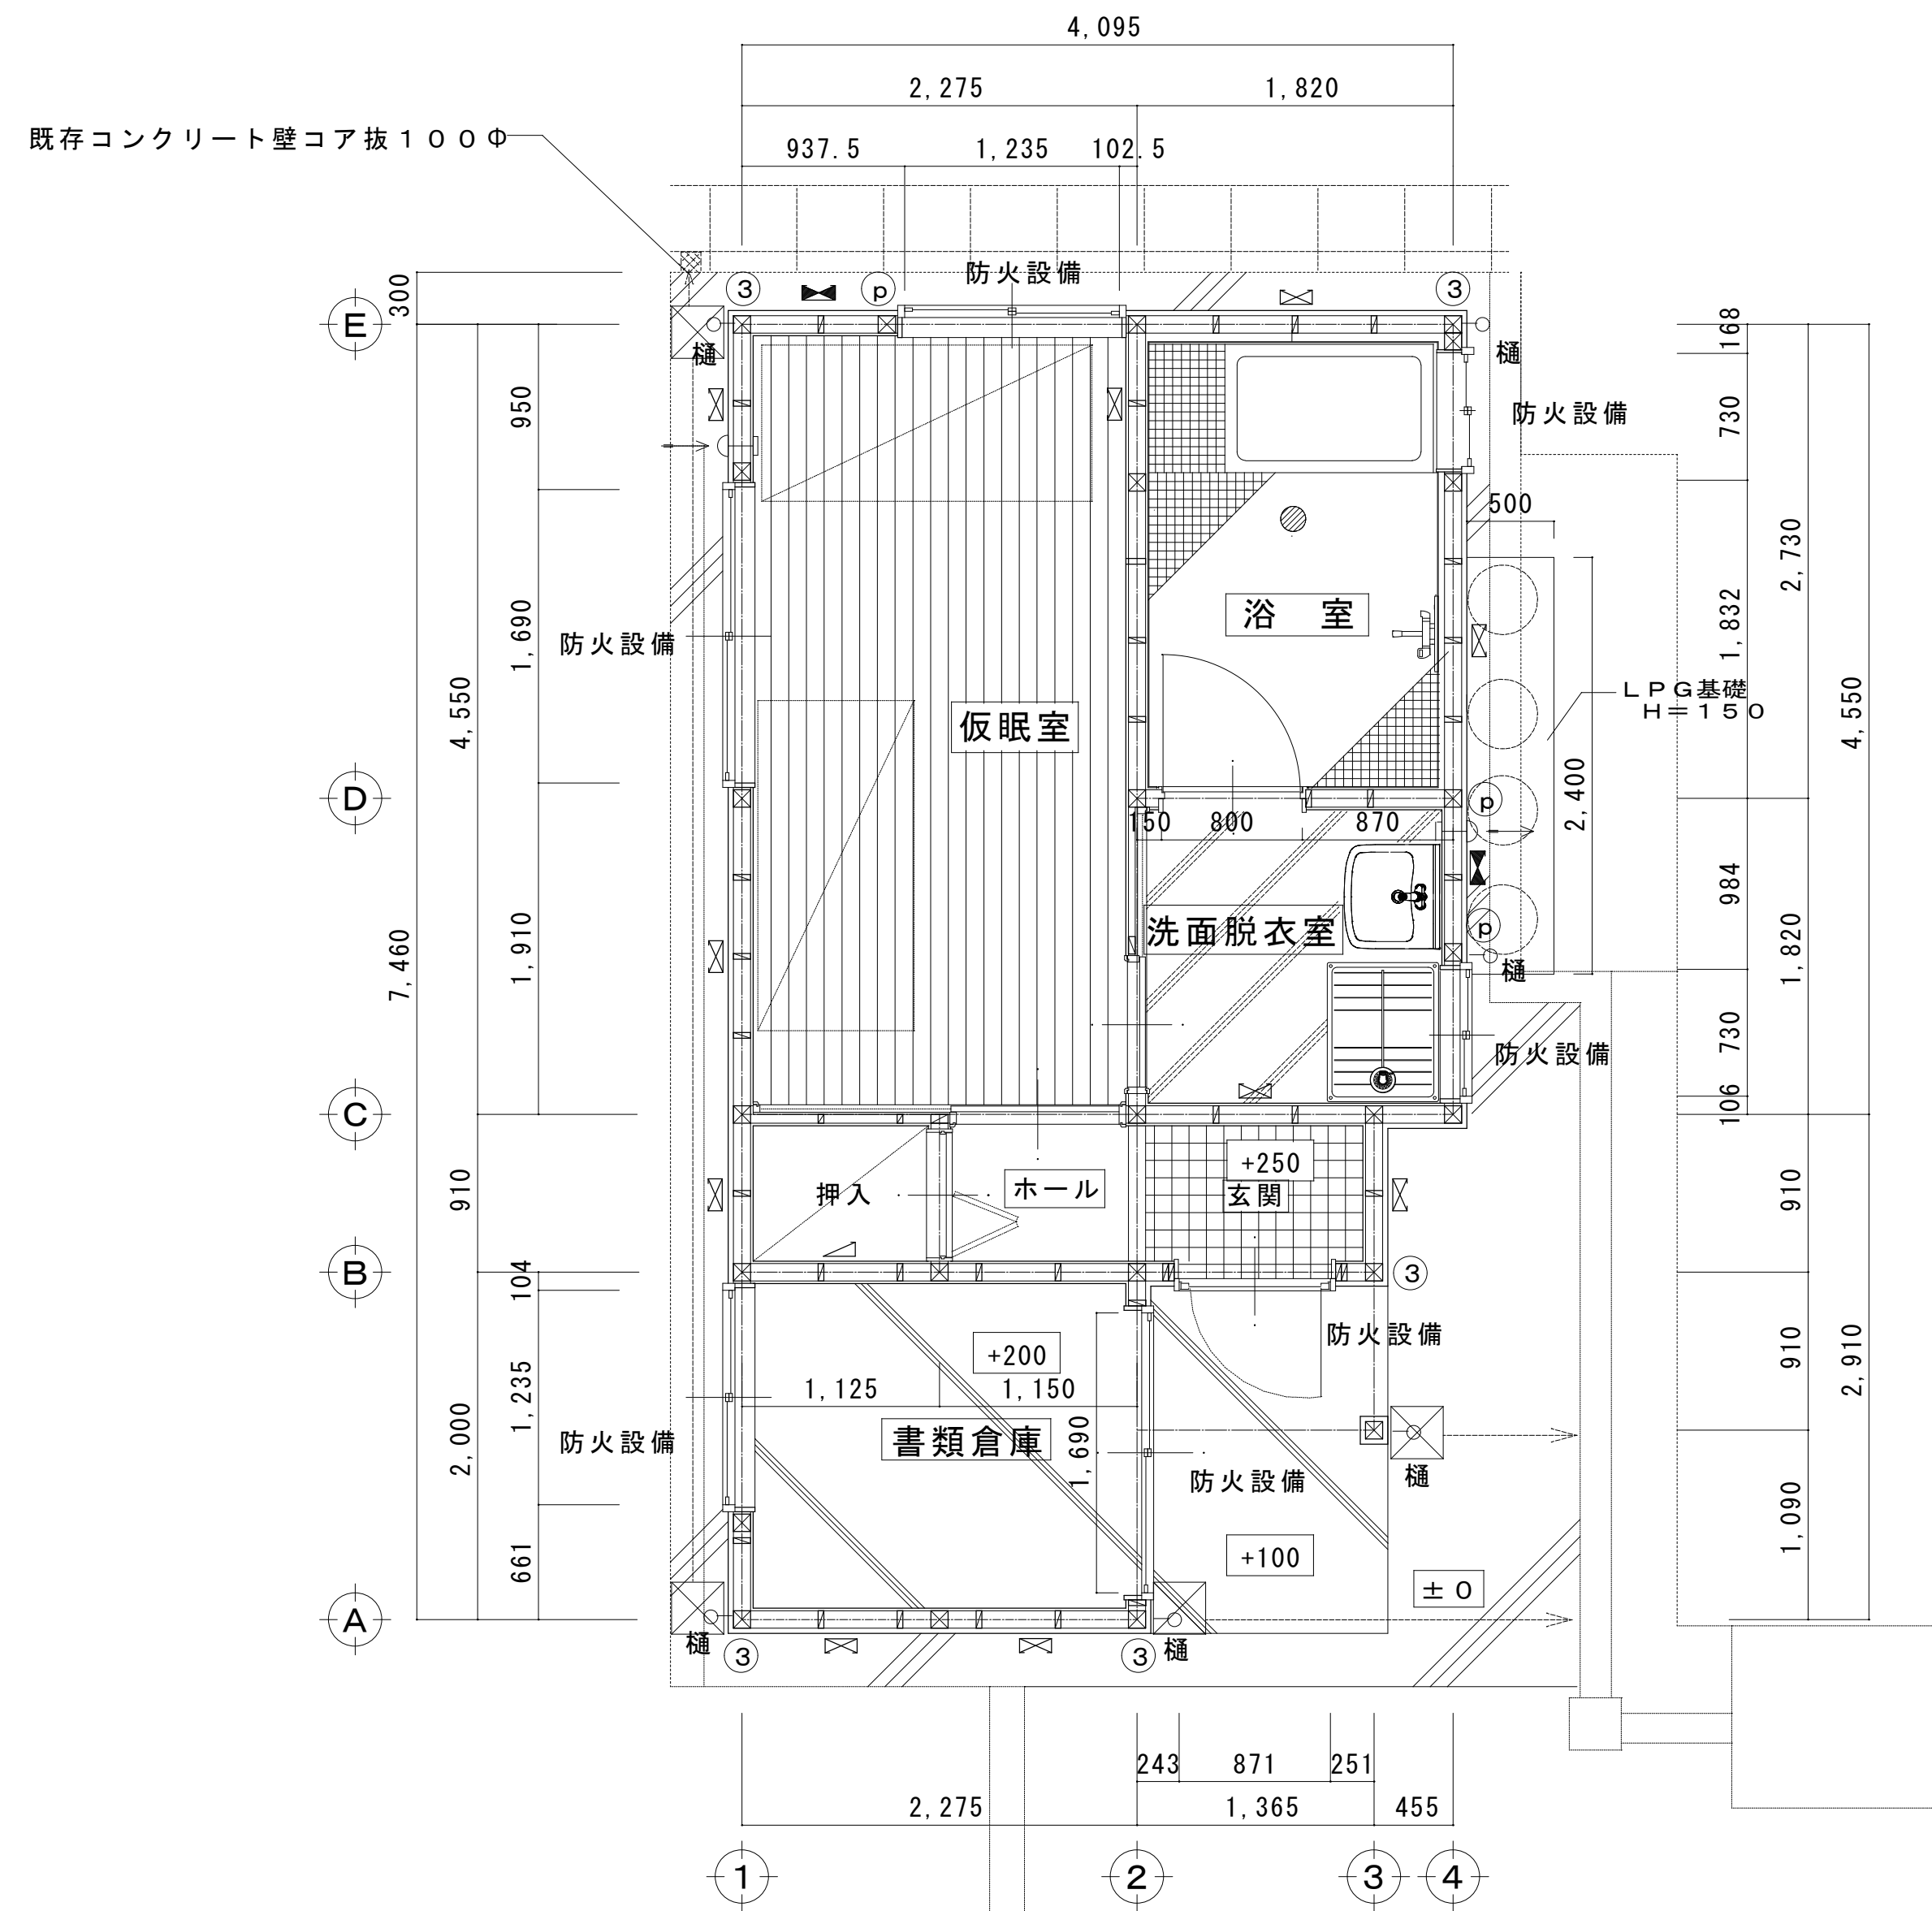

平面詳細図 S=1:50

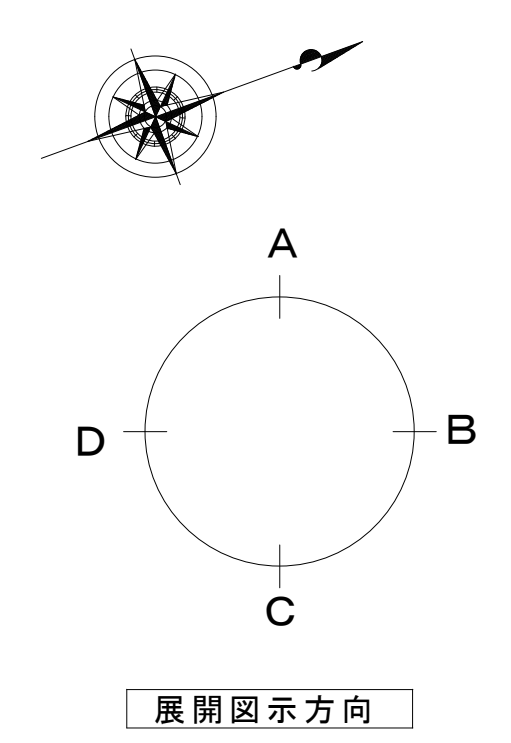


凡 例	
☒	管 柱 : 105×105
☑	管 柱 : 105×105 (金物補強)
⊗	通し柱 : 120×120
—	筋違い : 30×90 (シングル)
—	筋違い : 30×90 (ダブル)
—	筋違い : 30×90 (ダブル)
第3種24時間換気システム	
→	自然給気口
→	パイプファン (排気) (47m ³ /h)
↪	通気措置有り/アンダーカット (1.0cm)
告示表三	金物補強の種類
Ⓝ 表三(ろ)	かど金物 CP-L 長ほぞ差し込み栓打ち
Ⓥ 表三(は)	山形プレート (VP)
Ⓟ 表三(に)	短ざく金物 (M12) 羽子板ボルト (M12)
② 表三(へ)	S-HD10又はHD-B10
③ 表三(と)	S-HD15又はHD-B15
④ 表三(ち)	S-HD20又はHD-B20
⑤ 表三(り)	S-HD25又はHD-B25
⑥ 表三(ぬ)	S-HD15又はHD-B15 ×2組
※ 特記以外の柱は全て Ⓥ とする。	
☒	— コンクリート集水枘300角蓋共
→	排水埋設管 VP100φ

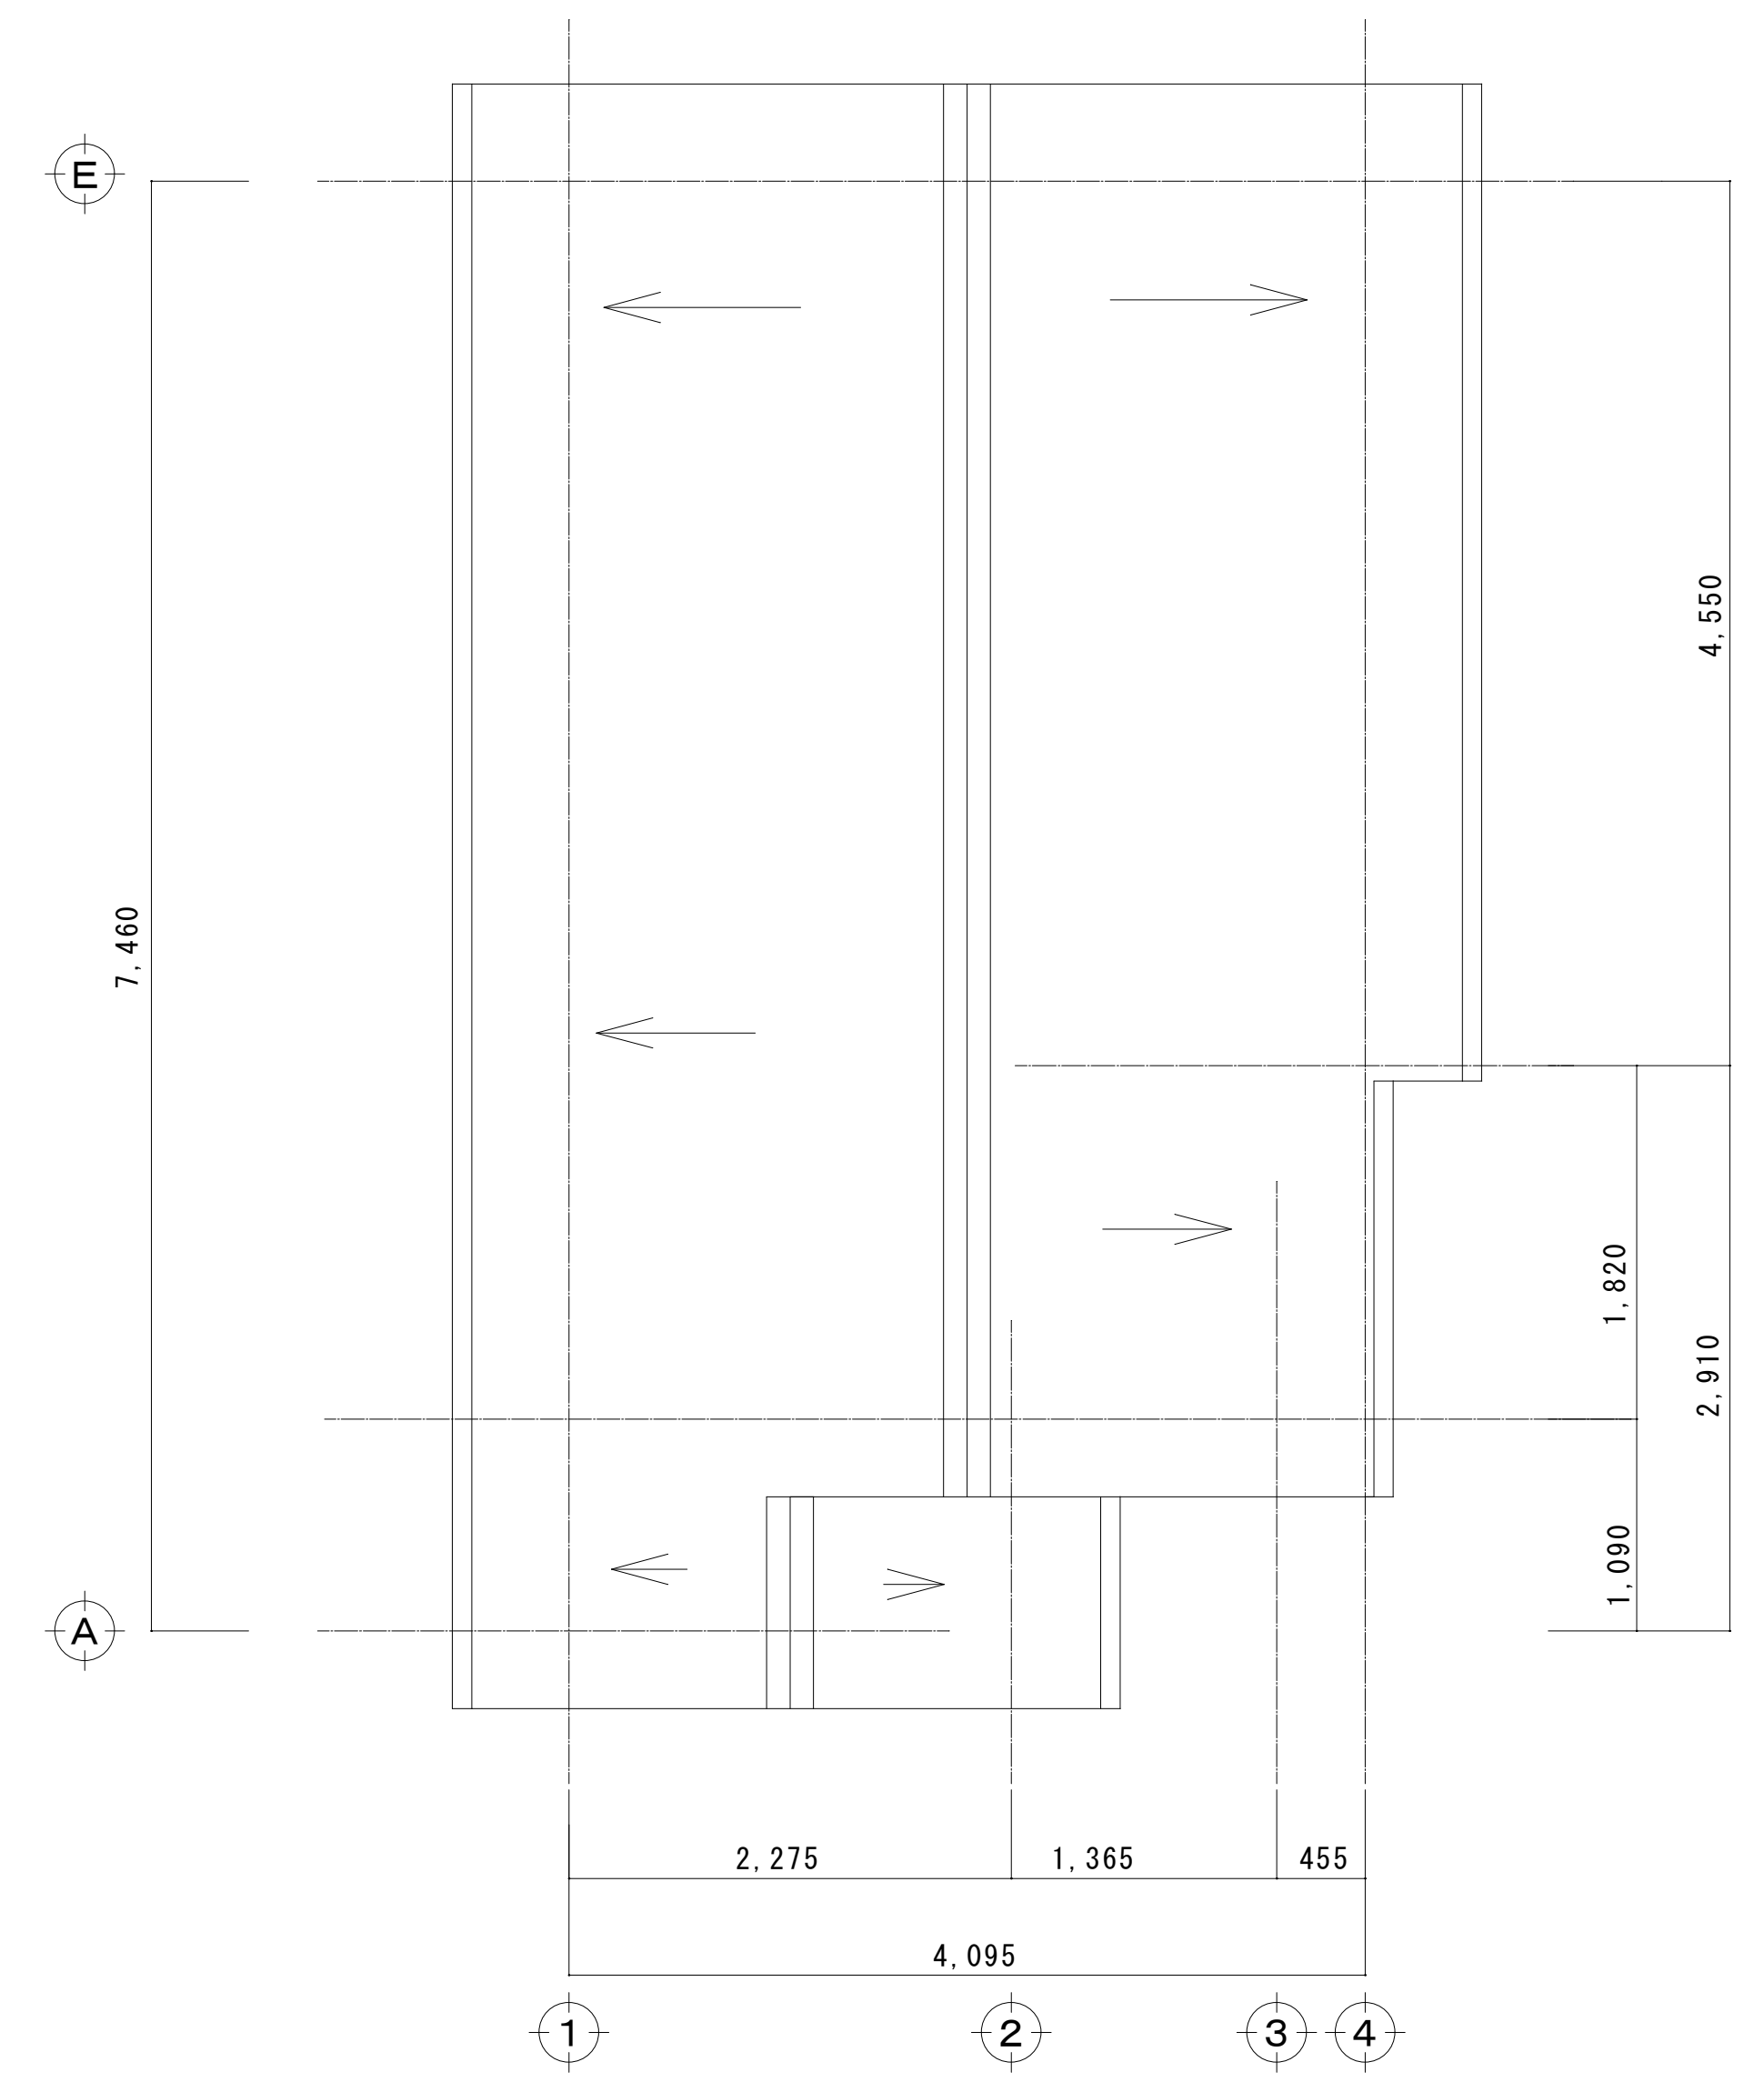


屋根平面図 S=1:50


特記事項		工事名称	縮尺	日付	REV
		矢上営業所仮眠室新築工事	1/50	H20.8	図面番号
		図面名称			A10/17
		平面詳細図、屋根平面図			

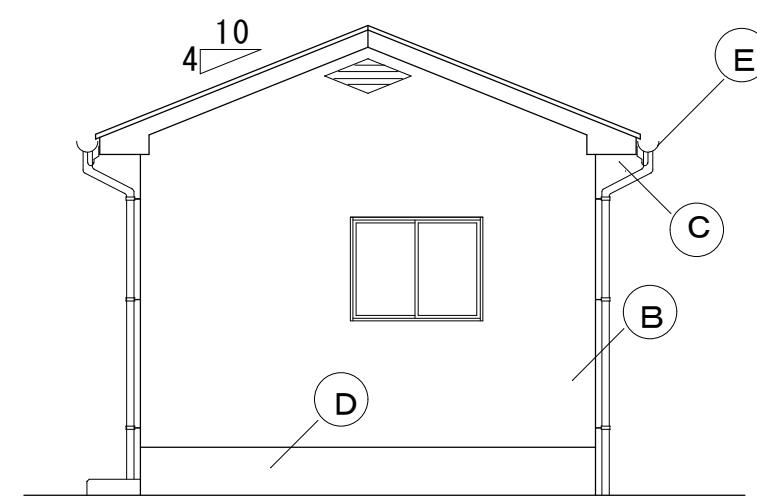

西側立面図 S=1:100

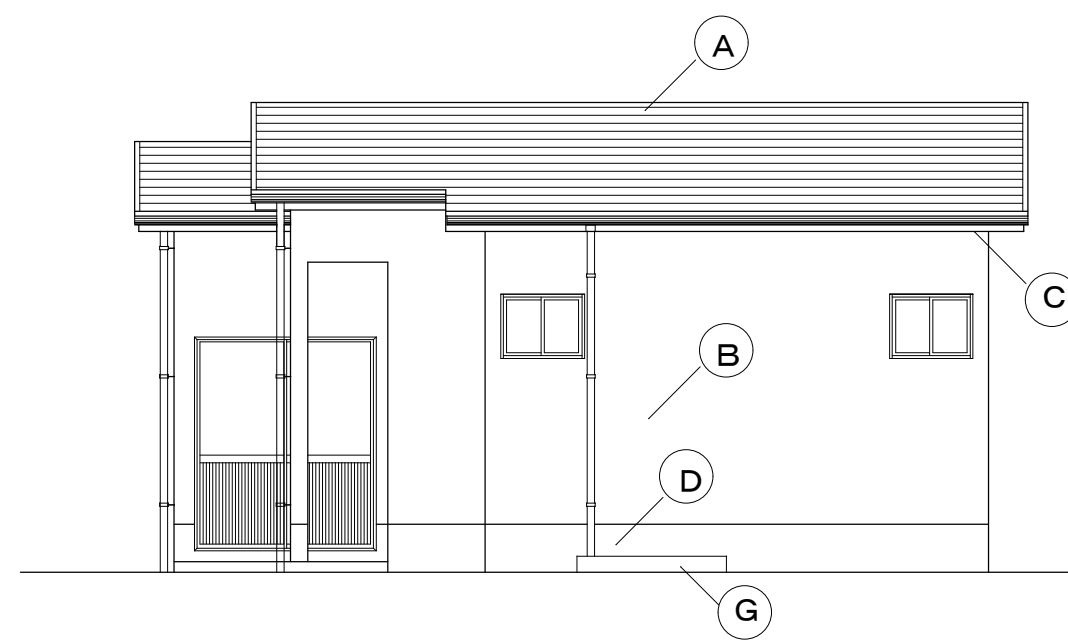


北側立面図 S=1:100

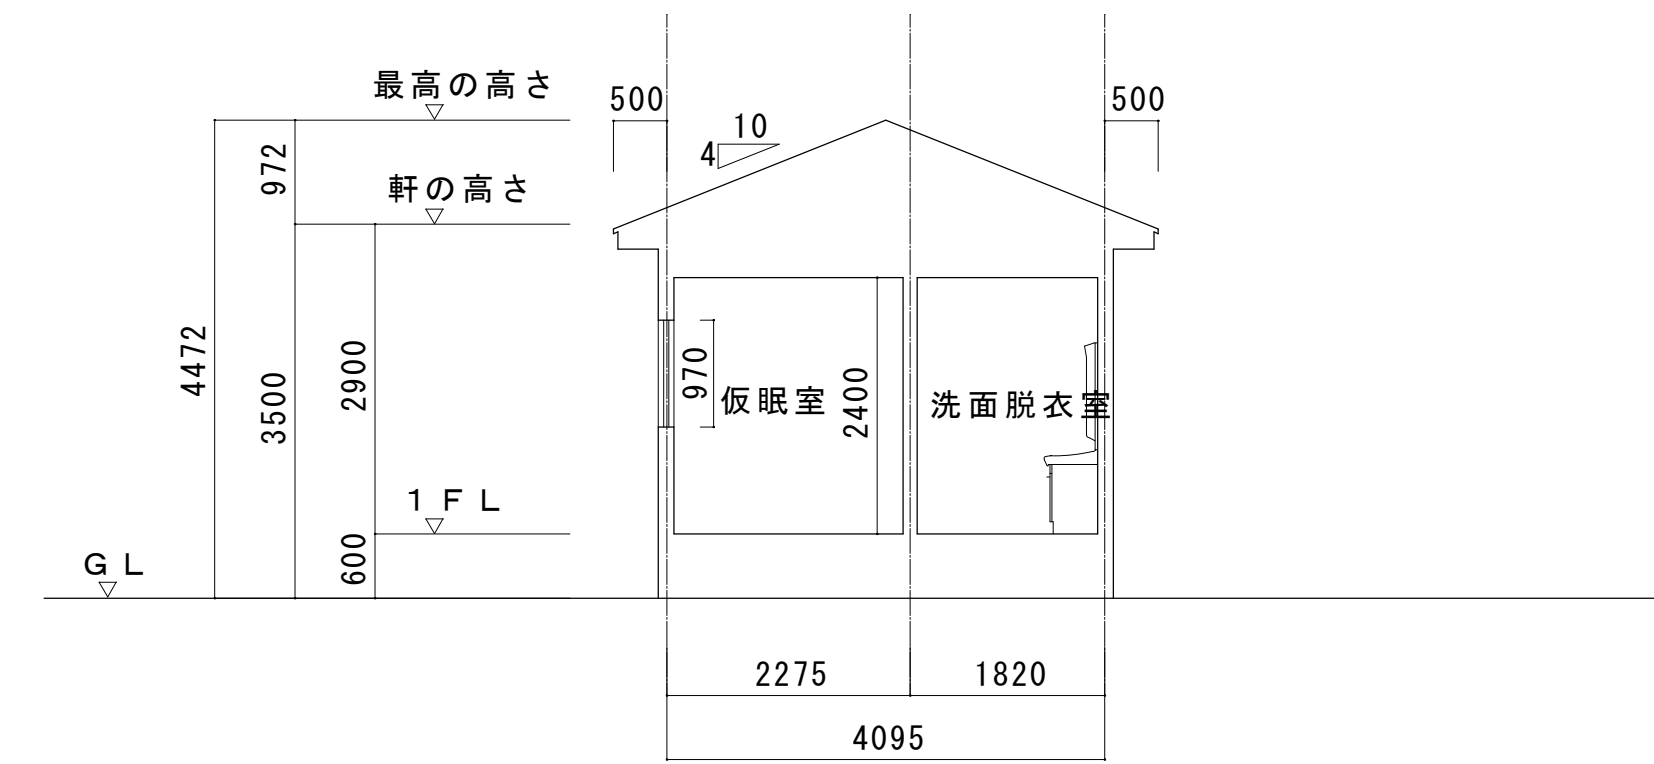


断面図-1 S=1:100


符号	仕 上
(A)	コロニアル葺
(B)	防火サイディング(7)12
(C)	軒天サイディング(7)12
(D)	モルタル薄塗り
(E)	軒トイ 塩ビ半円形 100φステンレス金物共
(F)	壁トイ 塩ビカラーパイプ65φステンレス金物共
(G)	プロパン基礎
◊	防火ダンパー付壁付換気口

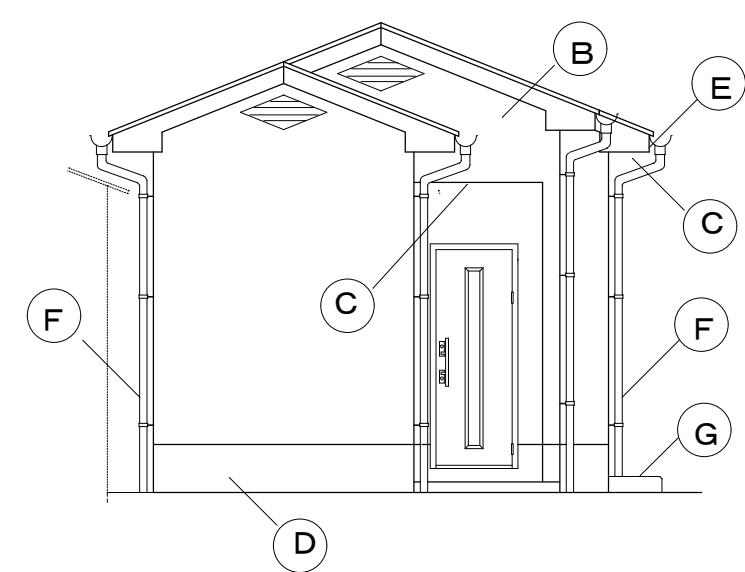

東側立面図 S=1:100

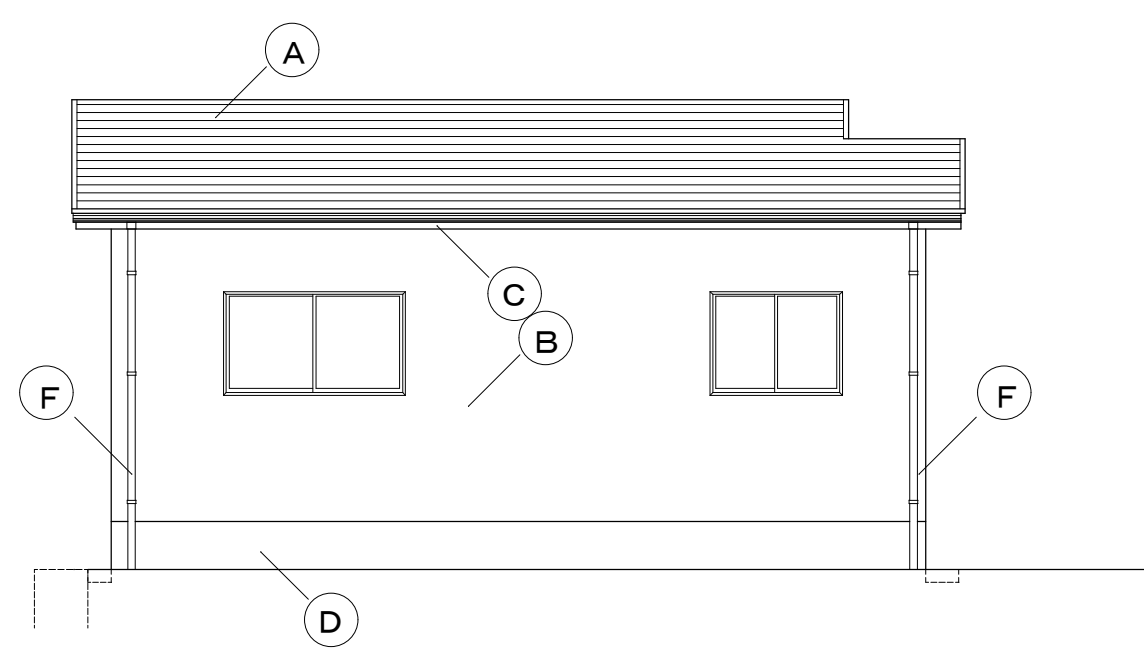

南側立面図 S=1:100

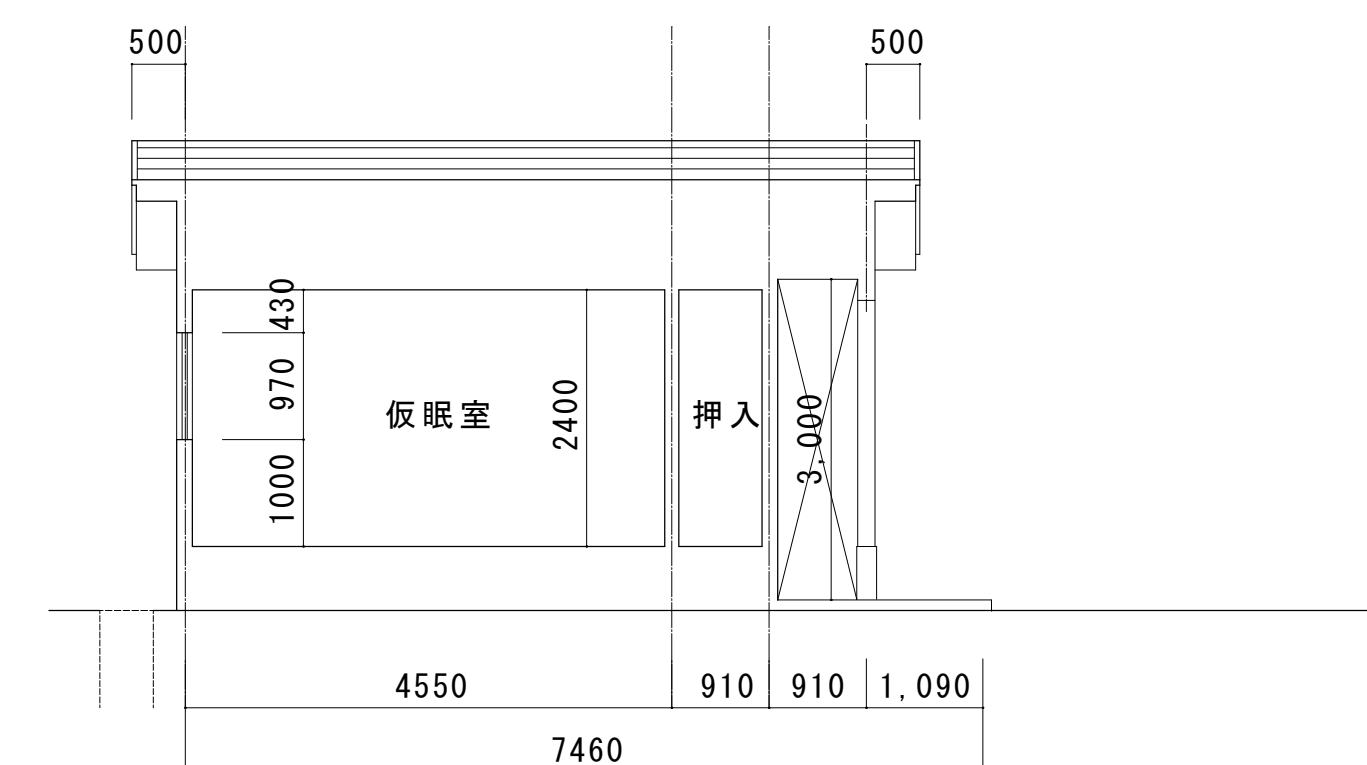

断面図-2 S=1:100

特記事項		工事名称	縮尺		日付	REV
		矢上営業所仮眠室新築工事	1/100		H.20.8	図面番号
		図面名称				A11/17
		立面図・断面図				